


MAPOVÉ PODKLADY	
	KATASTRÁLNÍ MAPA
	VRŠTEVNICE a 2 m
	HRANICE KATASTRÁLNÍCH ÚZEMÍ
	HRANICE SOUSEDNÍCH SPRÁVNÍCH ÚZEMÍ
	HRANICE OBČI S ROZŠÍŘENOU PŮSOBNOSTÍ
HRANICE V ÚZEMÍ	
	REŠENÉ ÚZEMÍ
	ZASTAVĚNÉ ÚZEMÍ
ZMĚNY V ÚZEMÍ A PODMÍNKY PRO ROZHODOVÁNÍ	
	ZASTAVITELNÁ PLOCHA
	PLOCHA PŘESTAVBY
	ZMĚNA V KRAJINĚ
	KORIDOR NAD PLOCHAMI RZV VYMEZENÝ ÚZEMNÍM PLÁNEM

PLOCHY S ROZDLIČNÝM ZPŮSOBEM VYUŽITÍ	
	BYDLENÍ VENKOVSKÉ
	BYDLENÍ INDIVIDUÁLNÍ
	BYDLENÍ JINÉ
	REKREACE ODDECHOVÉ PLOCHY
	OBČANSKÉ VYBAVENÍ VEŘEJNÉ
	OBČANSKÉ VYBAVENÍ KOMERČNÍ
	VEŘEJNÁ PROSTRANSTVÍ VŠEOBECNÁ
	ZELENĚ - PARKY A PARKOVÉ ÚPRAVENÉ PLOCHY
	ZELENĚ SIDELNÍ OSTATNÍ
	ZELENĚ KRAJINNÁ
	DOPRAVA SILNIČNÍ
	VODNÍ HOSPODÁŘSTVÍ
	VÝROBA DROBNÁ A SLUŽBY
	VÝROBA ZEMĚDĚLSKÁ A SLUŽBY
	VODNÍ A VODOHOSPODÁŘSKÉ VŠEOBECNÉ
	POLE A TRVALÉ TRAVNÍ POROSTY
	POLE A TRVALÉ TRAVNÍ POROSTY - TRVALÉ TRAVNÍ POROSTY
	LESNÍ VŠEOBECNÉ

ÚZEMNÍ SYSTÉM EKOLOGICKÉ STABILITY	
	LOKÁLNÍ BIOCENTRUM
	LOKÁLNÍ BIOKORIDOR

DALŠÍ PRVKY	
	ALJEJE, SOLITERNÍ ZELENĚ, DOPROVODNÁ ZELENĚ VODOTEČÍ
	ZACHYCENÍ EXTRAVILÁNOVÝCH VOD MODELACÍ TERÉNU
	KOMUNIKAČNÍ PŘEPOJENÍ
	MOKRÝ PŮLDR

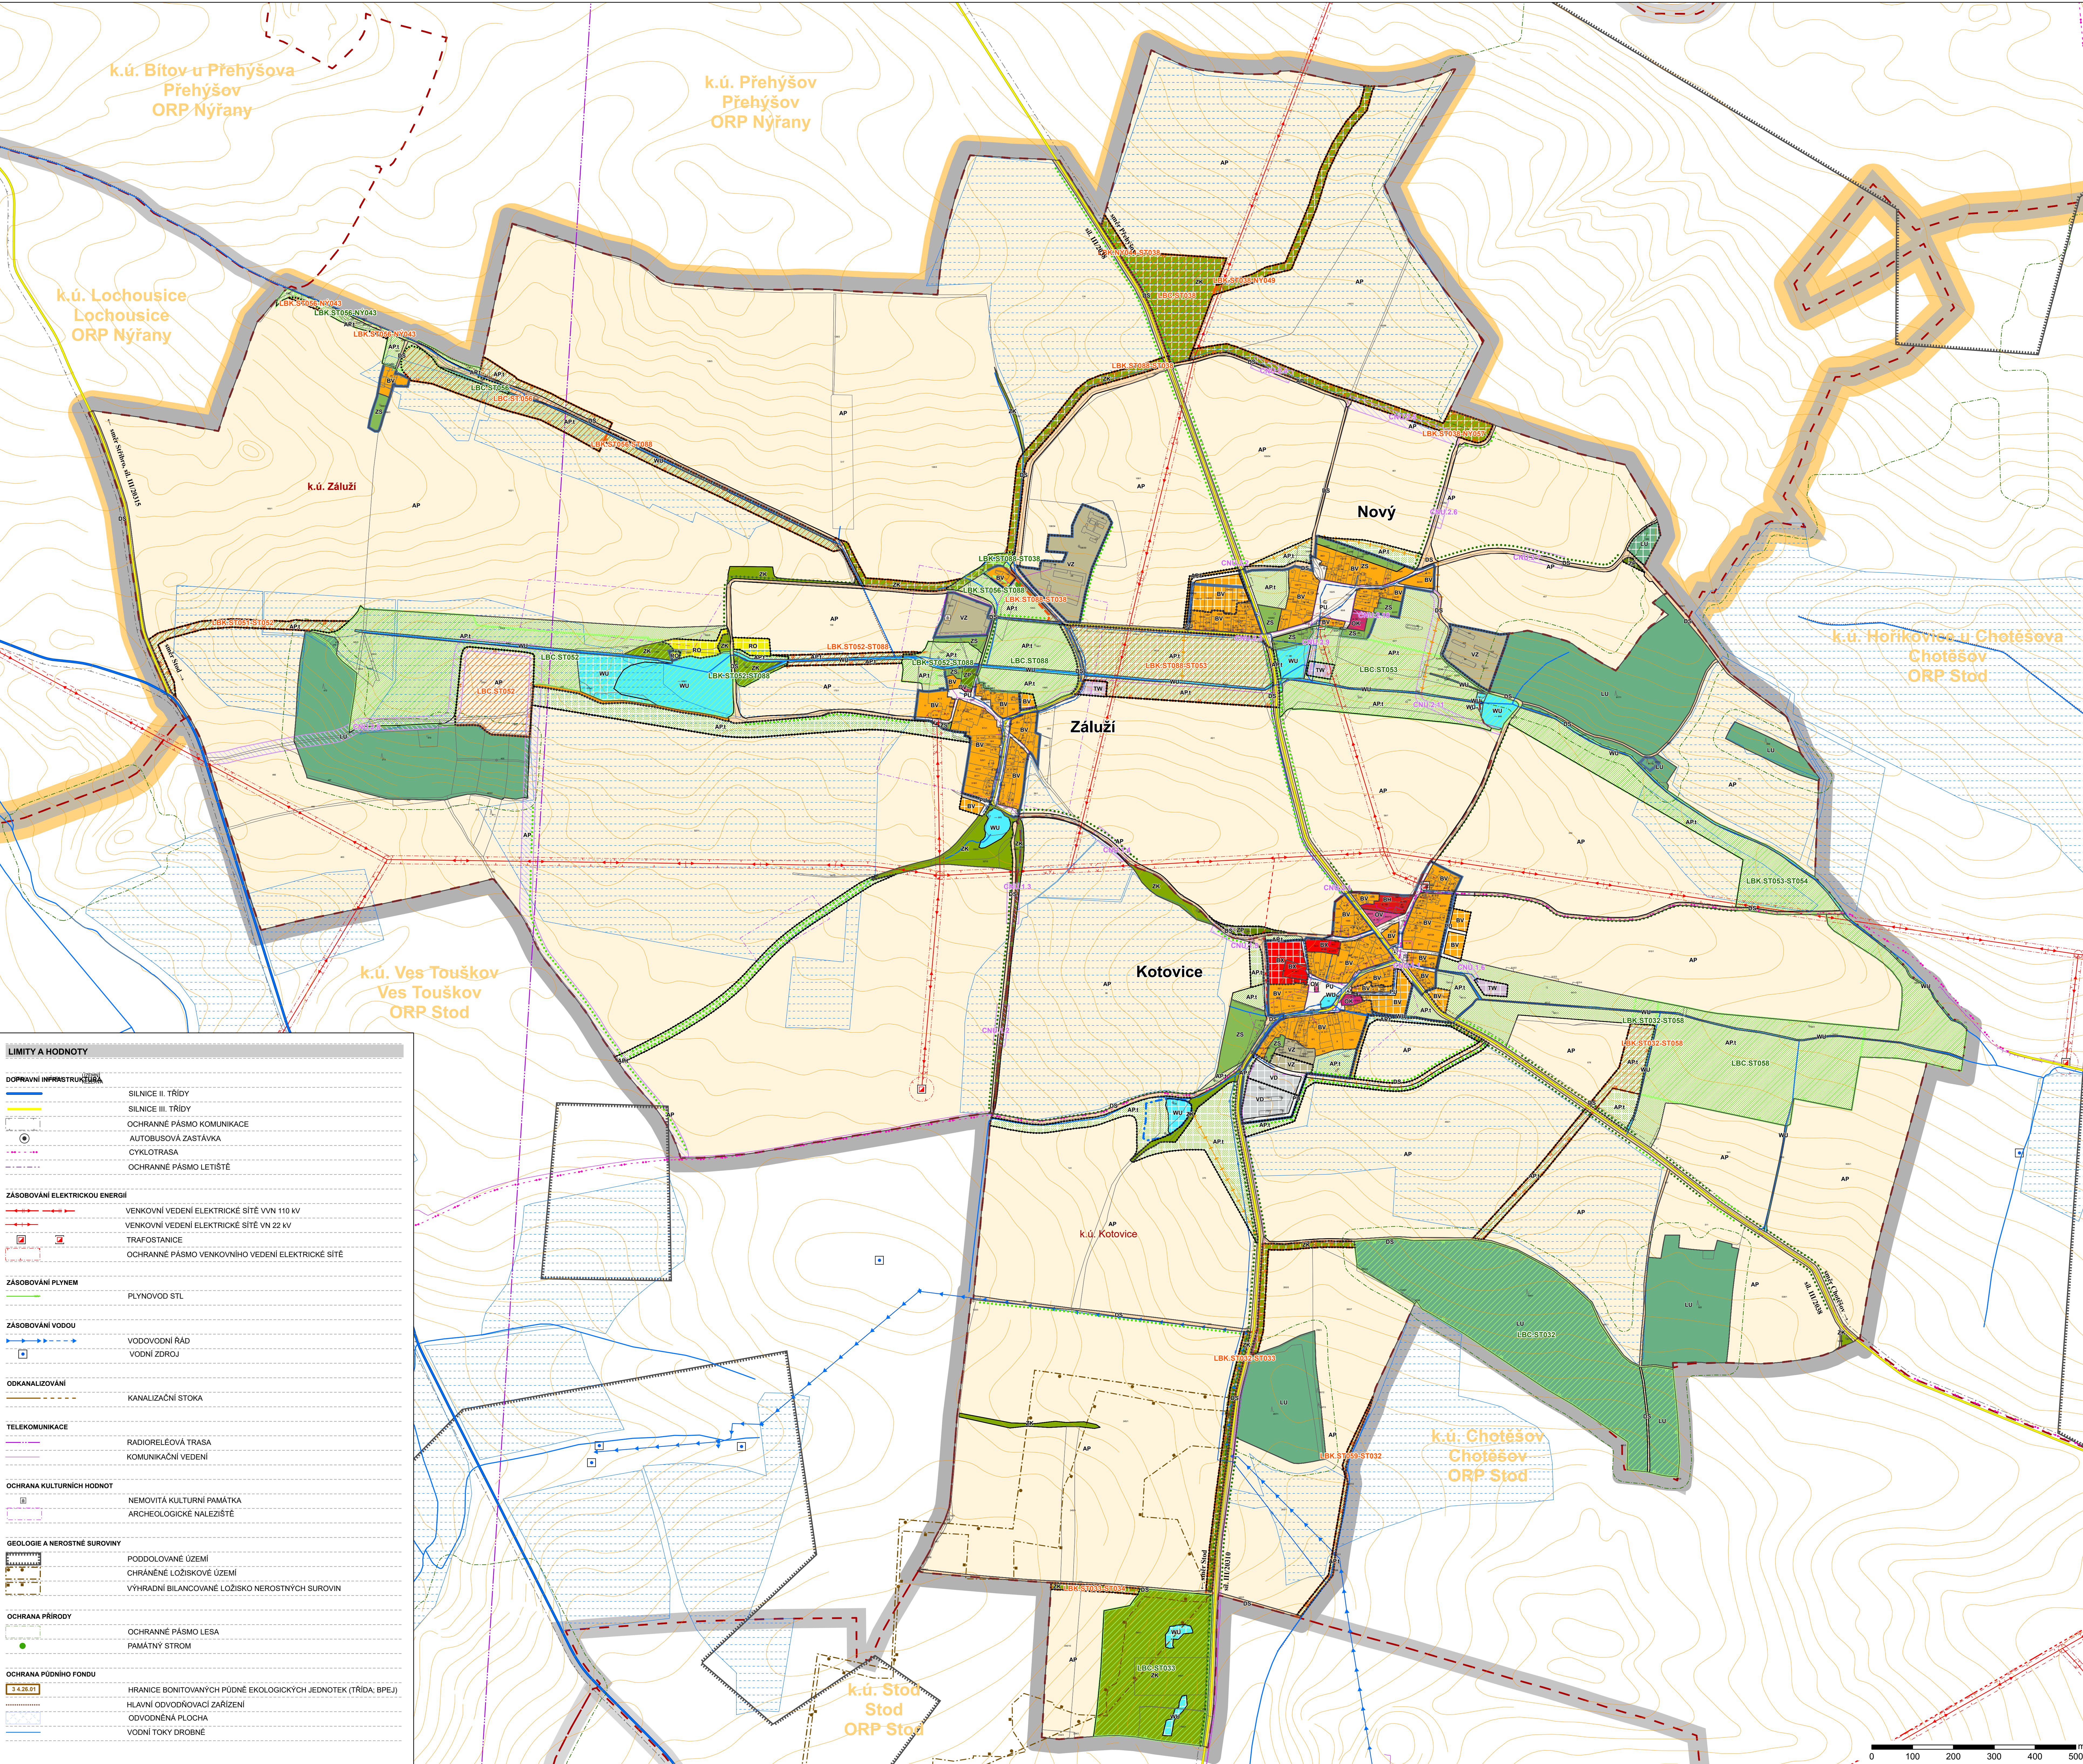

LIMITY A HODNOTY	
	DOPRAVNÍ INFRASTRUKTURA
	SILNICE III. TŘÍDY
	SILNICE II. TŘÍDY
	OCHRANNÉ PÁSMO KOMUNIKACE
	AUTOBUSOVÁ ZASTÁVKA
	CYKLOTRASA
	OCHRANNÉ PÁSMO LETIŠTĚ
	ZASOBOVÁNÍ ELEKTRIKOU ENERGIÍ
	VENKOVNÍ VEDENÍ ELEKTRICKÉ SÍTĚ VN 110 kV
	VENKOVNÍ VEDENÍ ELEKTRICKÉ SÍTĚ VN 22 kV
	TRAFOSTANICE
	OCHRANNÉ PÁSMO VENKOVNÍHO VEDENÍ ELEKTRICKÉ SÍTĚ
	ZASOBOVÁNÍ PLYNEM
	PLYNOVOD STL
	ZASOBOVÁNÍ VODOU
	VODOVODNÍ RÁD
	VODNÍ ZDROJ
	ODKANALIZOVÁNÍ
	KANALIZAČNÍ STOKA
	TELEKOMUNIKACE
	RADIORELEOVÁ TRASA
	KOMUNIKAČNÍ VEDENÍ
	OCHRANA KULTURNÍCH HODNOT
	NEMOVITÁ KULTURNÍ PAMÁTKA
	ARCHEOLOGICKÉ NALEZÍŠTĚ
	GEOLOGIE A NEROSTNÉ SUROVINY
	PODDOLOVANÉ ÚZEMÍ
	CHRÁNĚNÉ LOŽISKOVÉ ÚZEMÍ
	VYHRADNÍ BILANCOVANÉ LOŽISKO NEROSTNÝCH SUROVIN
	OCHRANA PŘÍRODY
	OCHRANNÉ PÁSMO LESA
	PAMÁTNÝ STROM
	OCHRANA PŮDNIHO FONDU
	HRANICE BONTOVANÝCH PŮDNĚ EKOLOGICKÝCH JEDNOTEK (TRĚDA, BPEJ)
	HLAVNÍ ODVODŇOVACÍ ZAŘÍZENÍ
	ODVODĚNÁ PLOCHA
	VODNÍ TOKY DROBNÉ

ZÁZNAM O ÚČINNOSTI OOP ZMĚNY Č. 1 ÚP KOTOVICE	
Správní orgán vydávající územní plán	Zastupitelstvo obce Kotovice
Datum nabytí účinnosti	
Oprávněná úřední osoba pořizovatele	Ing. Hana Roudnická MÚ Stod, odbor výstavby

<b>ING. ARCH. BLANKA HYSKOVÁ ČKA 01142</b>			
Jiráskovo náměstí 1727/18, 326 00 Plzeň			
IČO 15751571			
b.hyskova@studiohysk.cz			
+420 377 456 722			
Zodp. projektant	Ing. arch. Blanka Hysková	Stupeň	OOP
Spolupráce	Ing. Jan Rucký	Datum	01/2025
Objednatel	Obec Kotovice	Formát	891/1260
Pořizovatel	MÚ Stod, odbor výstavby	Měřítko	1/5000

Územní plán Kotovice Změna č. 1	
Koordinační výkres	Číslo výkresu 5

CELÉ SPRÁVNÍ ÚZEMÍ JE ZÁJMŮVÝM ÚZEMÍM MINISTERSTVA OBRANY  
Z HLEDISKA POVOLOVÁNÍ VYMEZOVANÝCH DRUHŮ STAVĚB