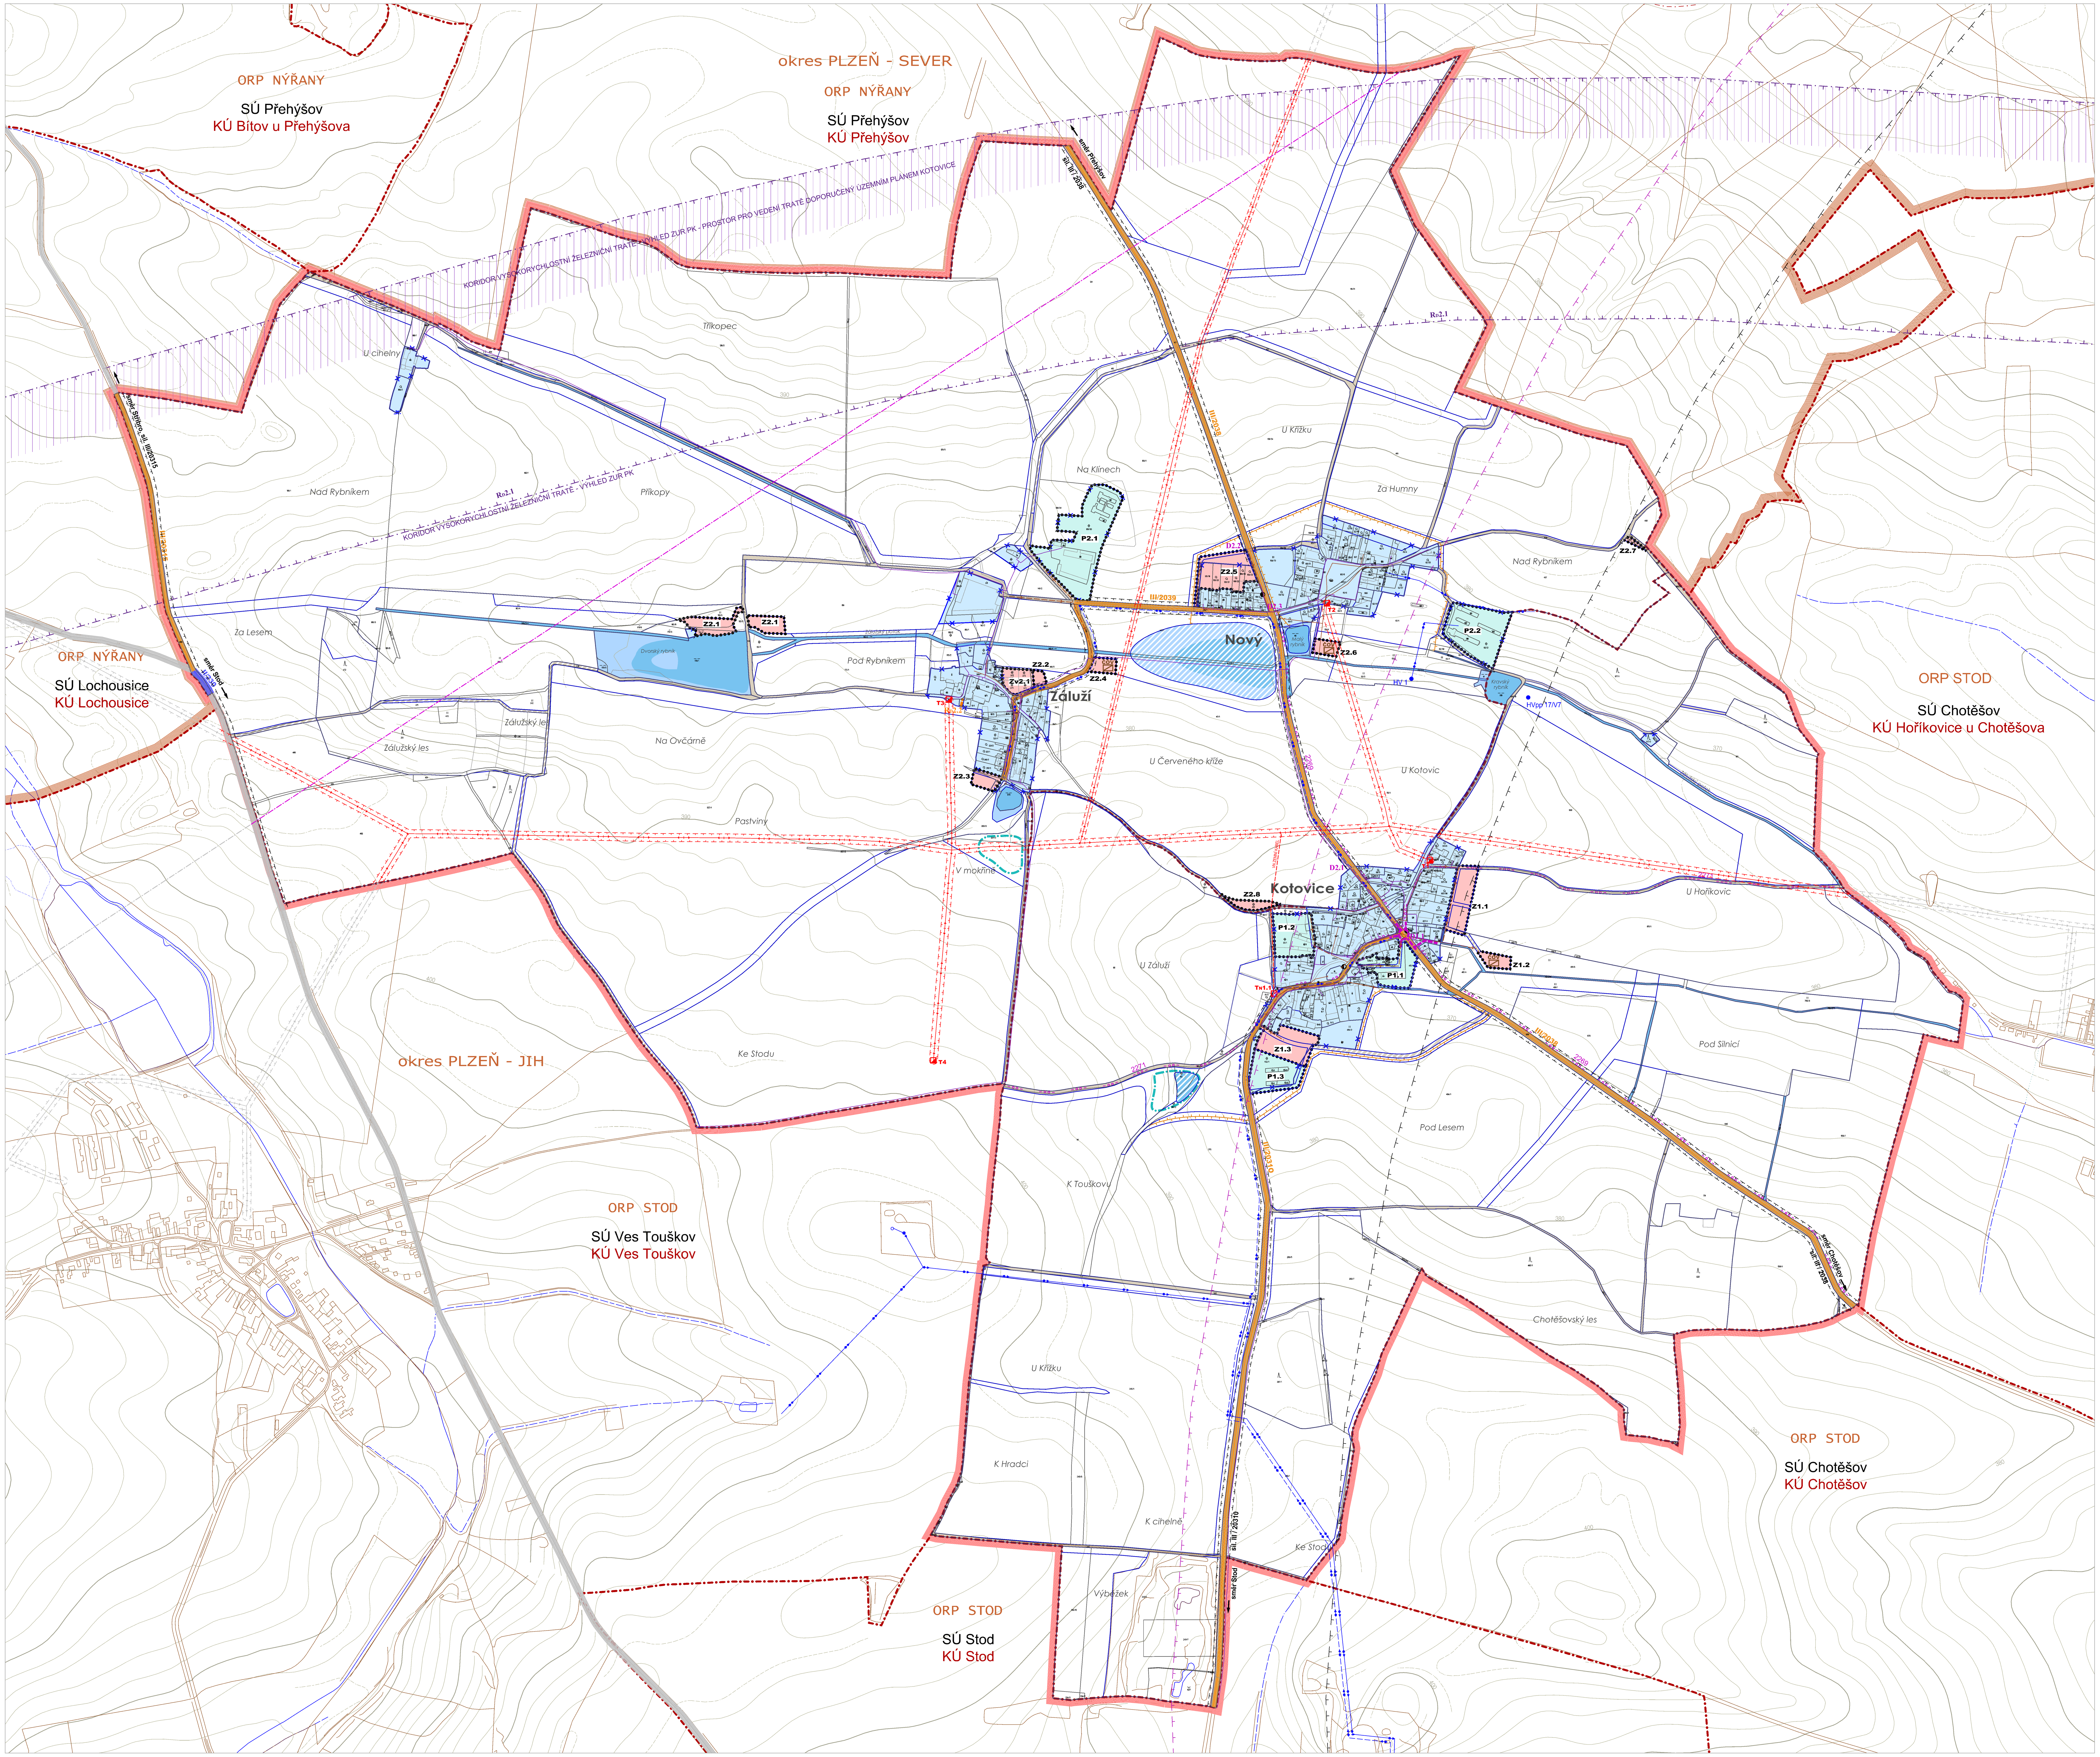

MAPOVÉ PODKLADY

- KATASTRÁLNÍ MAPA
- ZÁKLADNÍ MAPA ČR 1 : 10 000 VEKTOROVÁ DATA VÝŠKOPISU
- ZABAGED MIMO ŘEŠENÉ ÚZEMÍ

SPRÁVNÍ ÚZEMÍ OBCE KOTOVICE

okres Plzeň - jih, ORP - Stod

- k.ú. Kotovice
- k.ú. Záluží

S

PRVKY ZÁKLADNÍHO ČLENĚNÍ ÚZEMÍ

stabiliz. plochy / plochy změn / územní rezervy

- HRANICE OKRESU (PLZEŇ JIH x KLATOVY)
- HRANICE SPRÁVNÍHO ÚZEMÍ
- KATASTRÁLNÍ HRANICE
- PLOCHA ZASTAVĚNÉHO ÚZEMÍ
- Zv — ZASTAVITELNÉ PLOCHY S VYDANÝM ÚZEMNÍM ROZHODNUTÍM
- Z — ZASTAVITELNÉ PLOCHY
- P — PŘESTAVBOVÉ PLOCHY
- HRANICE FUNKČNÍCH PLOCH
- HRANICE MAXIMÁLNÍ HLADINY SUCHÉHO POLDRU
- ZACHYCENÍ EXTRAVILÁNOVÝCH VOD MODELACÍ TERÉNU

FUNKČNÍ VYUŽITÍ ÚZEMÍ

stabiliz. plochy / plochy změn / územní rezervy

- W — PLOCHY VODNÍ A VODOHOSPODÁŘSKÉ

DOPRAVNÍ INFRASTRUKTURA

stabiliz. plochy / plochy změn / územní rezervy

Letecká doprava

stav / návrh — OCHRANNÉ PÁSMO LETIŠTĚ LÍNĚ

Železniční doprava

- Rᴅ — KORIDOR VYSOKORYCHLOSTNÍ ŽELEZNIČNÍ TRATĚ - VÝHLED ZUR PK
- PROSTOR PRO VEDENÍ TRATĚ DOPORUČENÝ ÚZEMNÍM PLÁNEM KOTOVICE

Silniční doprava

- SILNICE II. TŘÍDY
- SILNICE III. TŘÍDY
- ÚČELOVÉ KOMUNIKACE A PĚŠÍ CESTY MIMO ZASTAVĚNÉ ÚZEMÍ
- III/2038 — TŘÍDA KOMUNIKACE / ČÍSLO KOMUNIKACE
- ZASTÁVKA VEŘEJNÉ DOPRAVY (BUS)
- Rᴅ — MÍSTNÍ KOMUNIKACE
- D2.1 — OZNAČENÍ DOPRAVNÍCH ZÁMĚRŮ - SILNIČNÍ DOPRAVA
- CYKLOTRASA S OZNAČENÍM

OCHRANNÉ PÁSMO POZEMNÍCH KOMUNIKACÍ II. A III. TŘÍDA - 15 M OD OSY KOMUNIKACÍ

TECHNICKÁ INFRASTRUKTURA

Zásobování elektrickou energií

- VENKOVNÍ VEDENÍ VN 22 kV
- KABELOVÉ VEDENÍ 10 kV
- Tɴ — TRAFOSTANICE

OCHRANNÉ PÁSMO VENK. VEDENÍ:
VN 1-35 kV VČ. - PRO VEDENÍ BEZ IZOLACE 7M
PRO VODIČE S IZOLACÍ - 2M
ZÁVĚSNÁ KABEL VEDENÍ - 1M
OP TRAFOSTANICE ZDĚNÉ - 2 M OD LÍCE ZDIVA
OP TRAFOSTANICE STOŽÁROVÉ A VĚŽOVÉ - 7M

Zásobování vodou

- PŘÍVODNÍ VODOVODNÍ ŘAD
- HV — ZDROJE VODY

OCHRANNÉ PÁSMO VODOVOD. ŘADU :
- 1,5 M NA OBĚ STRANY

Odkanalizování

- KANALIZACE JEDNOTNÁ
- ČISTÍRNA ODPADNÍCH VOD

OCHRANNÉ PÁSMO KANALIZAČNÍCH STOK DO DN 500 - 1,5 M NA OBĚ STRANY
OCHRANNÁ PÁSMA ČOV NEJSOU VYMEZENA

Telekomunikace

- RADIORELÉOVÉ TRASY
- MÍSTNÍ SDĚLOVACÍ VEDENÍ TELEFÓNICA CZECH REPUBLIC a.s.

PRVKY PŘECHÁZEJÍCÍ NA SOUSEDNÍ SPRÁVNÍ ÚZEMÍ

PRVKY TECHNICKÉ INFRASTRUKTURY

- VENKOVNÍ VEDENÍ VN S OCHRANNÝM PÁSMEM
- RADIORELÉOVÉ TRASY

ÚZEMNÍ PLÁN KOTOVICE

NÁVRH

POŘIZOVATEL	**ODBOR VÝSTAVBY, ÚSEK ÚZEMNÍHO PLÁNOVÁNÍ MĚSTSKÉHO ÚŘADU STOD**
ZPRACOVATEL	**ING. ARCH. BLANKA HYSKOVÁ**
DATUM ZPRACOVÁNÍ	**12/2015**
MĚŘÍTKO	**1 : 5 000**

Vydáno Zastupitelstvem obce Kotovice
Nabytí účinnosti dne.........................

....
MÚ STOD, odbor výstavby
Ing.Hana Roudnická, oprávněná osoba pořizovatele

KONCEPCE DOPRAVNÍ A TECHNICKÉ INFRASTRUKTURY **N4**